

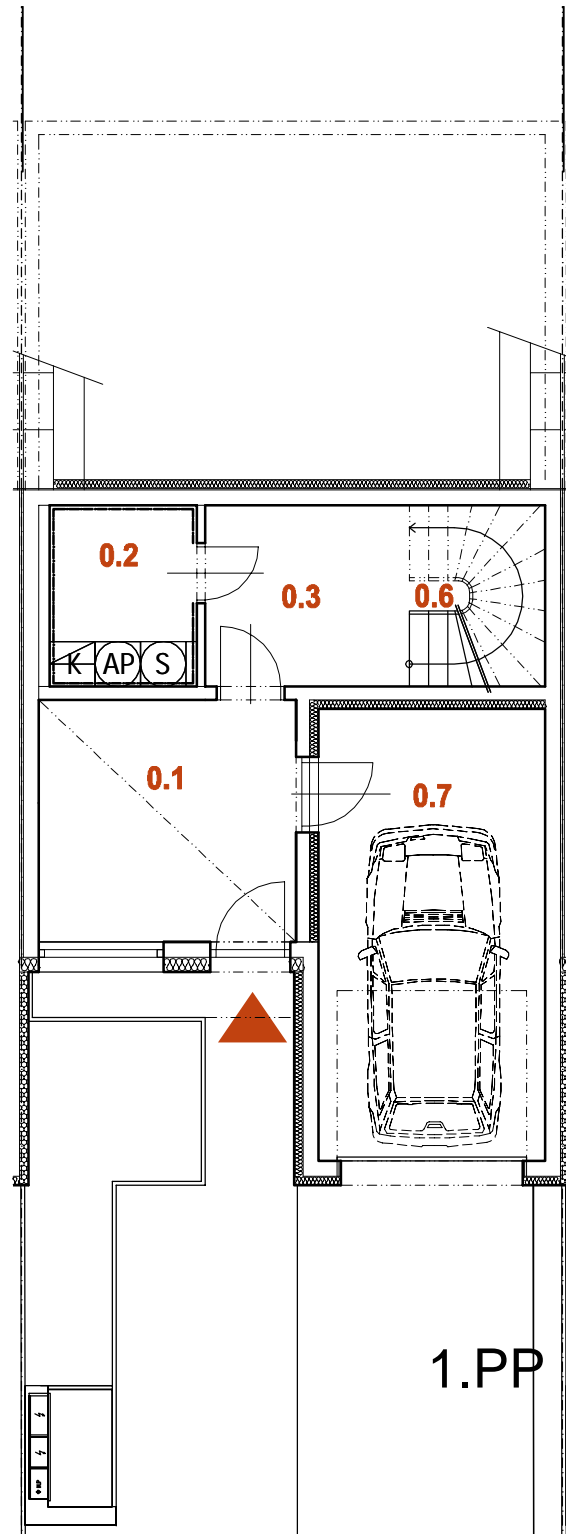


# NOVÁ MÁCHOVNA, BEROUN


## DŮM RD36 5+kk

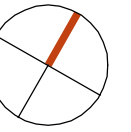

1.PP

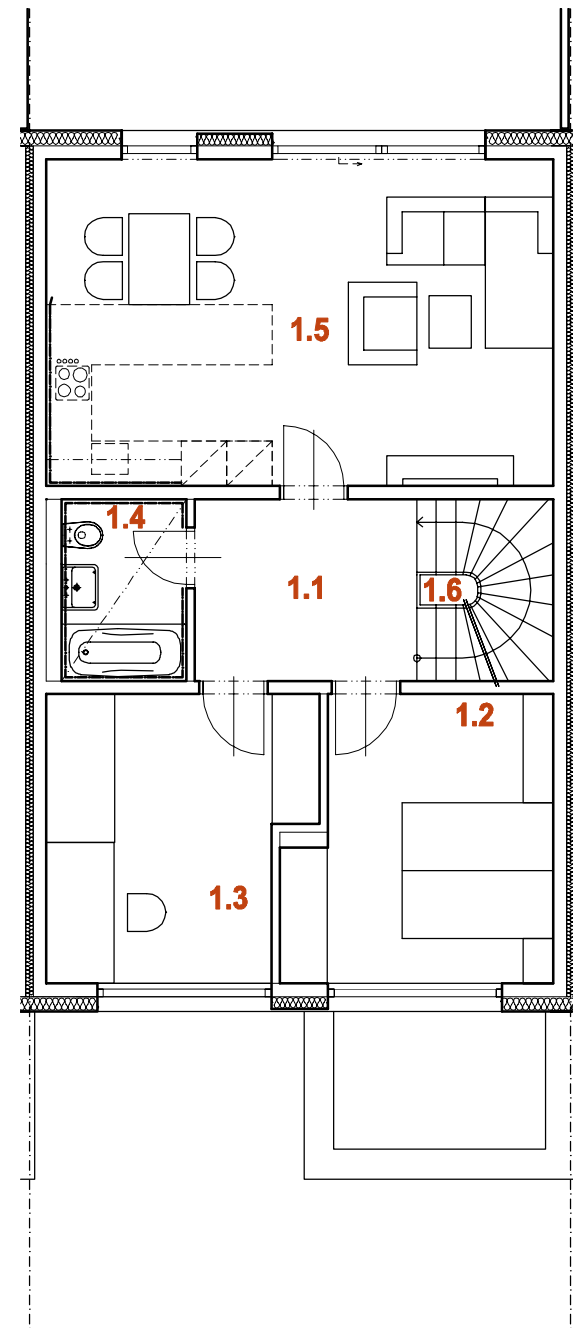

1.NP

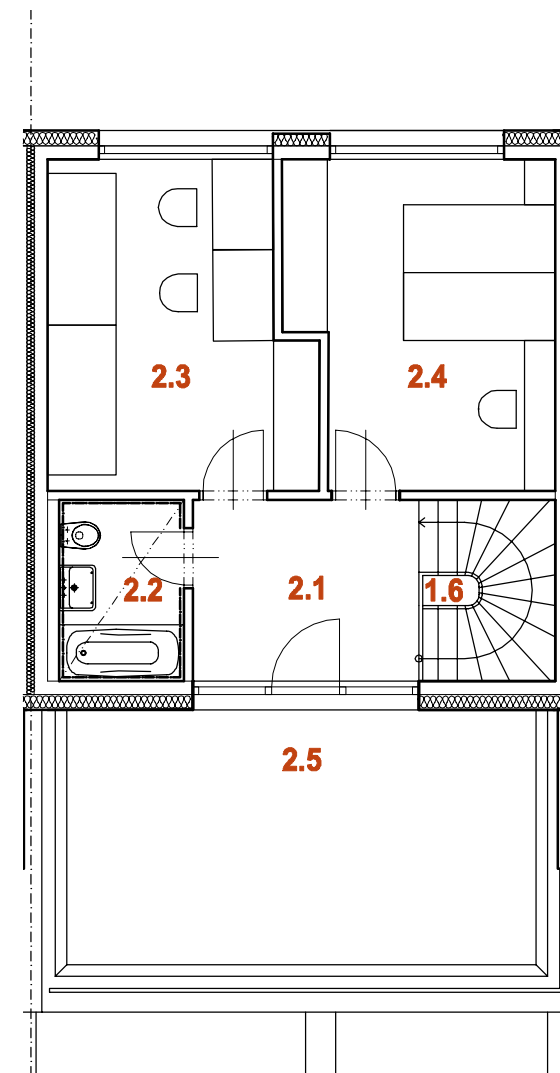

2.NP



PLOCHA POZEMKU	219 m <sup>2</sup>
PLOCHA ZAHRADY	79 m <sup>2</sup>
PLOCHA PŘEDZAHŘÁDKY	30 m <sup>2</sup>

0.1 ZÁDVEŘÍ	10,9 m <sup>2</sup>
0.2 TECHNICKÁ MÍSTNOST	4,2 m <sup>2</sup>
0.3 CHODBA	6,5 m <sup>2</sup>
0.4 SCHODIŠTĚ	4,3 m <sup>2</sup>
0.5 GARÁŽ	17,8 m <sup>2</sup>
<b>1.PP CELKEM</b>	<b>43,7 m<sup>2</sup></b>

1.1 CHODBA	6,9 m <sup>2</sup>
1.2 LOŽNICE	12,5 m <sup>2</sup>
1.3 PRACOVNA	12,5 m <sup>2</sup>
1.4 KOUPELNA + WC	4,0 m <sup>2</sup>
1.5 OBÝVACÍ POKOJ + KUCHYNĚ	29,0 m <sup>2</sup>
1.6 SCHODIŠTĚ	4,3 m <sup>2</sup>
<b>1.NP CELKEM</b>	<b>69,2 m<sup>2</sup></b>

2.1 CHODBA	7,2 m <sup>2</sup>
2.2 KOUPELNA + WC	4,0 m <sup>2</sup>
2.3 LOŽNICE	14,2 m <sup>2</sup>
2.4 LOŽNICE	14,5 m <sup>2</sup>
<b>2.NP CELKEM</b>	<b>44,2 m<sup>2</sup></b>
2.5 TERASA	22,9 m <sup>2</sup>

**Rodinné domy**  
**NOVÁ MÁCHOVNA**

Housing Beroun s.r.o.,

U Roháčových kasáren 1555/10, 100 00 Praha 10 - Vršovice

\* Uvedené údaje mají pouze informační charakter. Naznačené vybavení bytu či domu v detailu výkresu, vyjma zařizovacích předmětů, není součástí jednotky.